

A munkavégző neve
 Munkaszám: 8/2007

VÁLTOZÁSI VÁZRAJZ


a
 79/21, 89

helyrajzi számú földrészletek egyesítéséről

Méretarány: 1:2000

Térképszelvény száma: 71

6- /2007

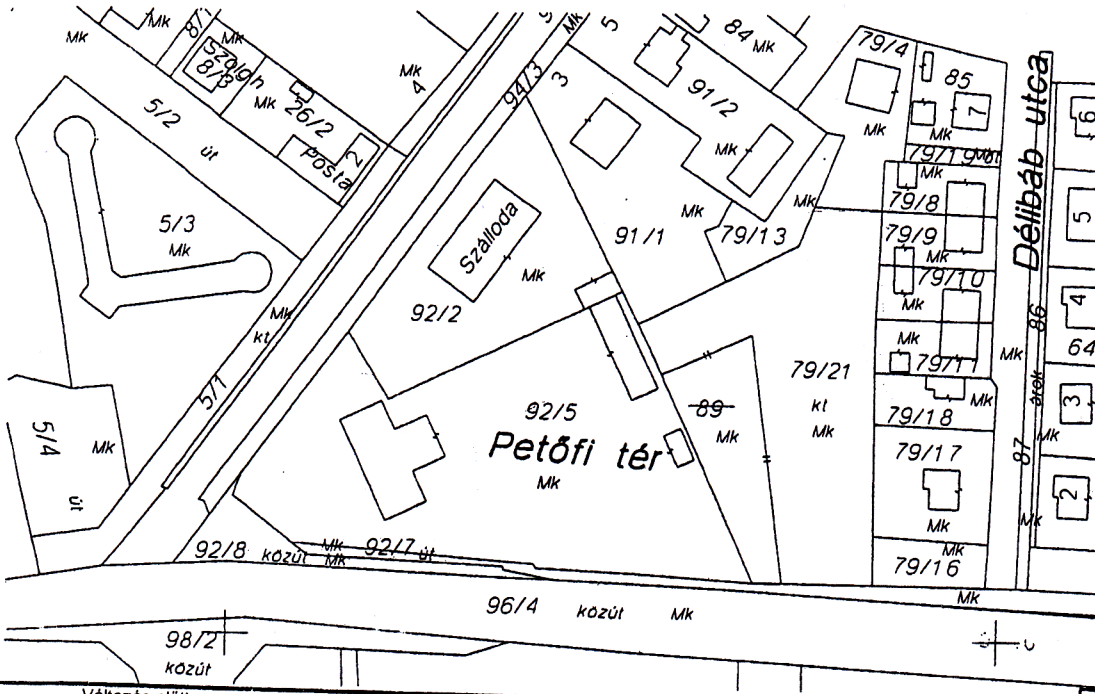

Változás előtt						Változás után									Jegy-zet	
Helyrajzi szám	Alrészlet		Terület			Helyrajzi szám	Tulajdonos		Alrészlet		Terület					
	jel	Művelési ág	min. o	ha	m2		AK	neve és lakcíme	tulajdoni hányad	jel	Művelési ág	min. o	ha	m2		AK
2	3	4	5	6	7	8	9	10	11	12	13	14				
79/21	-	kivett, beép.len.t	-	-	3262	0,00	79/21	U. a. mint vált.e.		-	kivett, beép.len.t	-	-	4190	0,00	
89	-	kivett, beép.len.t	-	-	928	0,00										
					4190	0,00		ÖSSZESEN:						4190	0,00	

Áltózas akaratunknak megfelelően történt:

6-374/2007

Készült: DEBRECEN, 2007. február 13.

Fehér Sándor
 készítő
 ing.rend.min.sz.: 148/1990

Ez a változási vázrajz megfelel az érvényben lévő F2 Szabályzat tartalmi és pontossági előírásainak.

A helyrajzi számozás és a területszámítás helyes. Ez a záradék a kelteztől számított 1 évig érvényes, későbbi felhasználás előtt a vázrajzot újból záradékolni kell.

Debrecen, 2007. év 2007 FEBR 15 ho nap

záradékoló: NKZ
 ing.rend.min.sz.

Nagy Kovács László
 ing.rend.min.sz.: 1870/2004

Hortobágyi Nemzeti Park Igazgatóság
 A másolat hitelesül.

Debrecen, 2007. év 02. hó 10. nap
 Helyrajzi igazgató

